

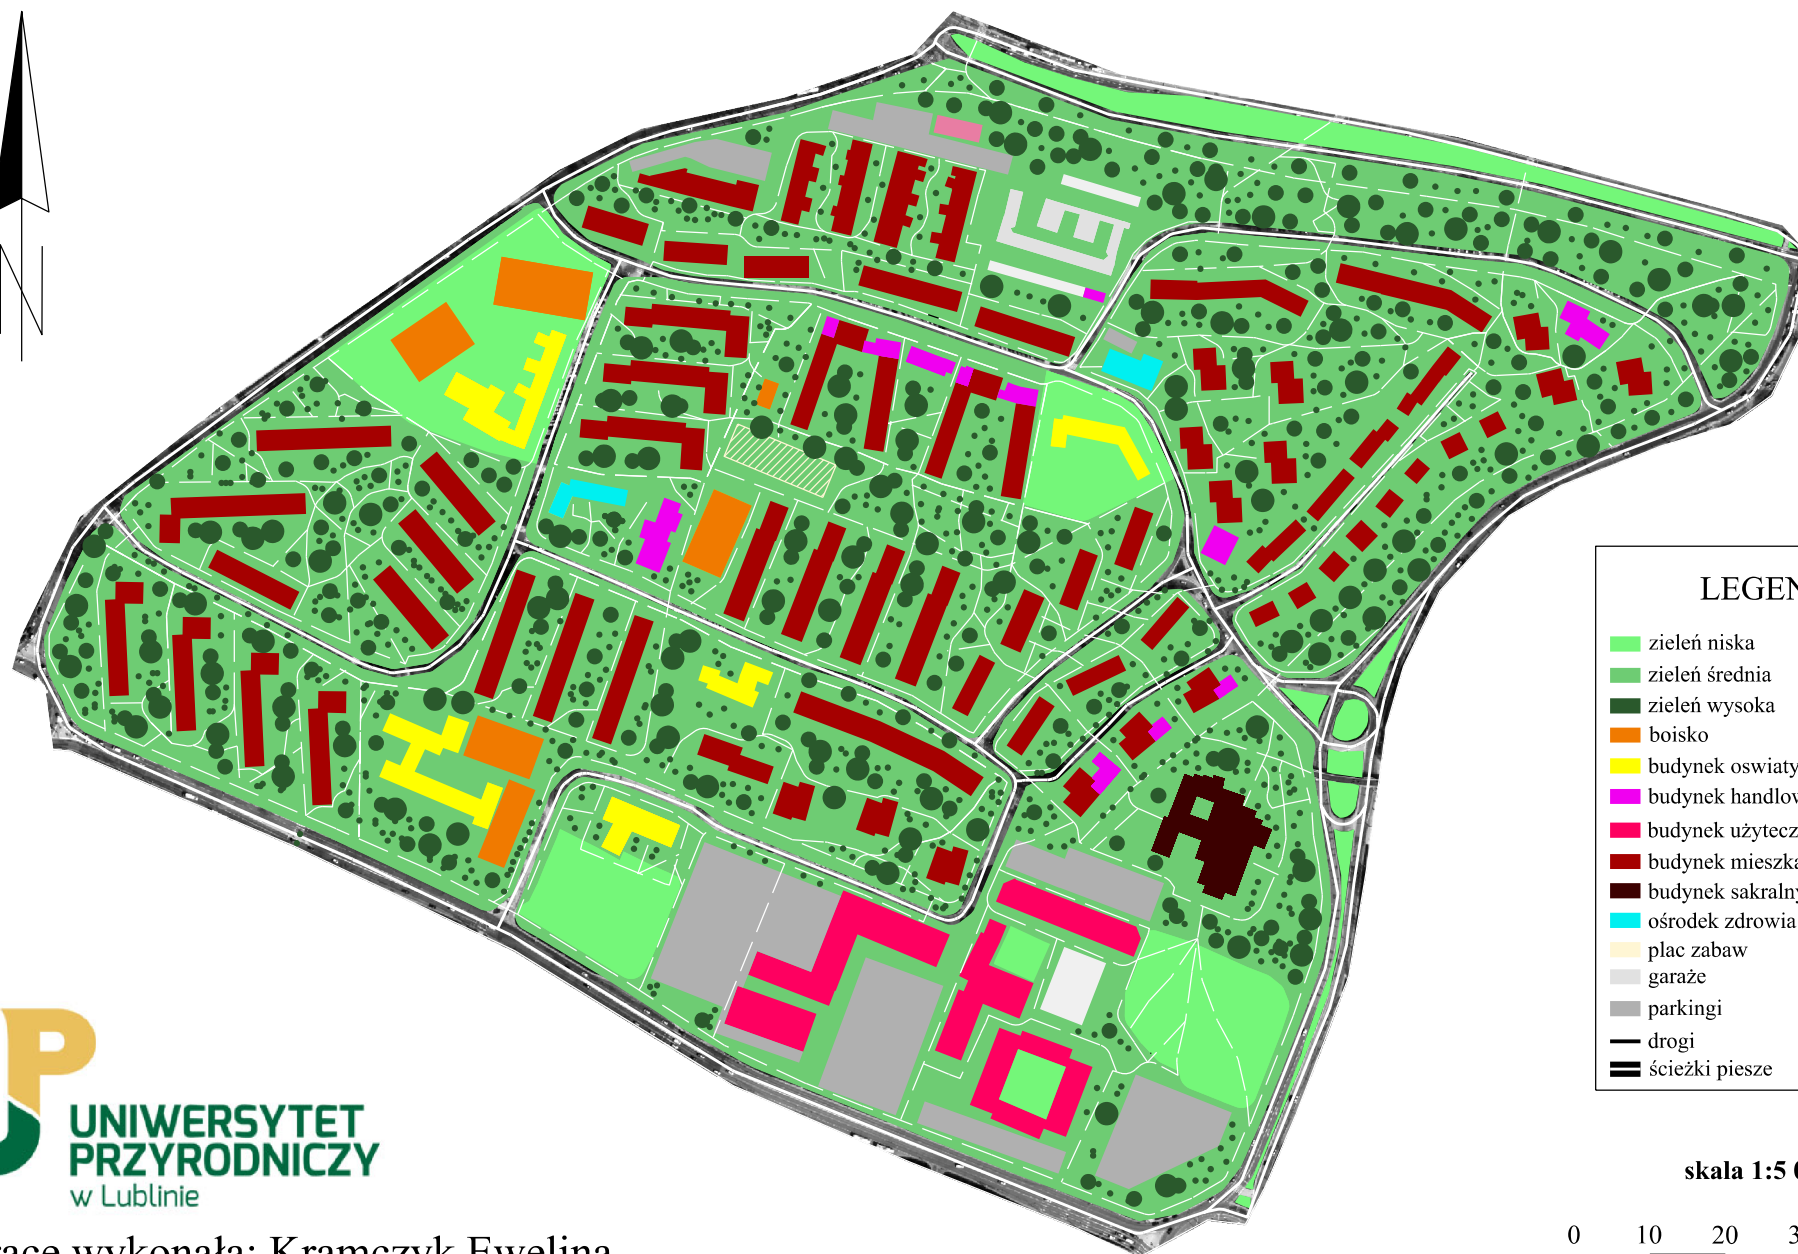


# Osiedle Mickiewicza - Lublin - Praca zaliczeniowa

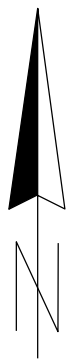

LEGENDA	
	zieleń niska
	zieleń średnia
	zieleń wysoka
	boisko
	budynek oświaty kultury
	budynek handlowy
	budynek użyteczności publicznej
	budynek mieszkalny
	budynek sakralny
	ośrodek zdrowia apteka
	plac zabaw
	garaże
	parkingi
	drogi
	ścieżki pieszkie

skala 1:5 000

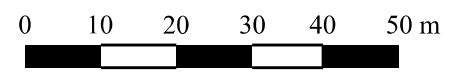

Pracę wykonała: Kramczyk Ewelina